恵庭系統　系統構成(予想潮流)

電圧階級	自社設備	他社設備
187kV		
110kV・100kV		
66kV		
33kV・22kV		

	自社設備	他社設備
変電所	○	○
発電所	―	□
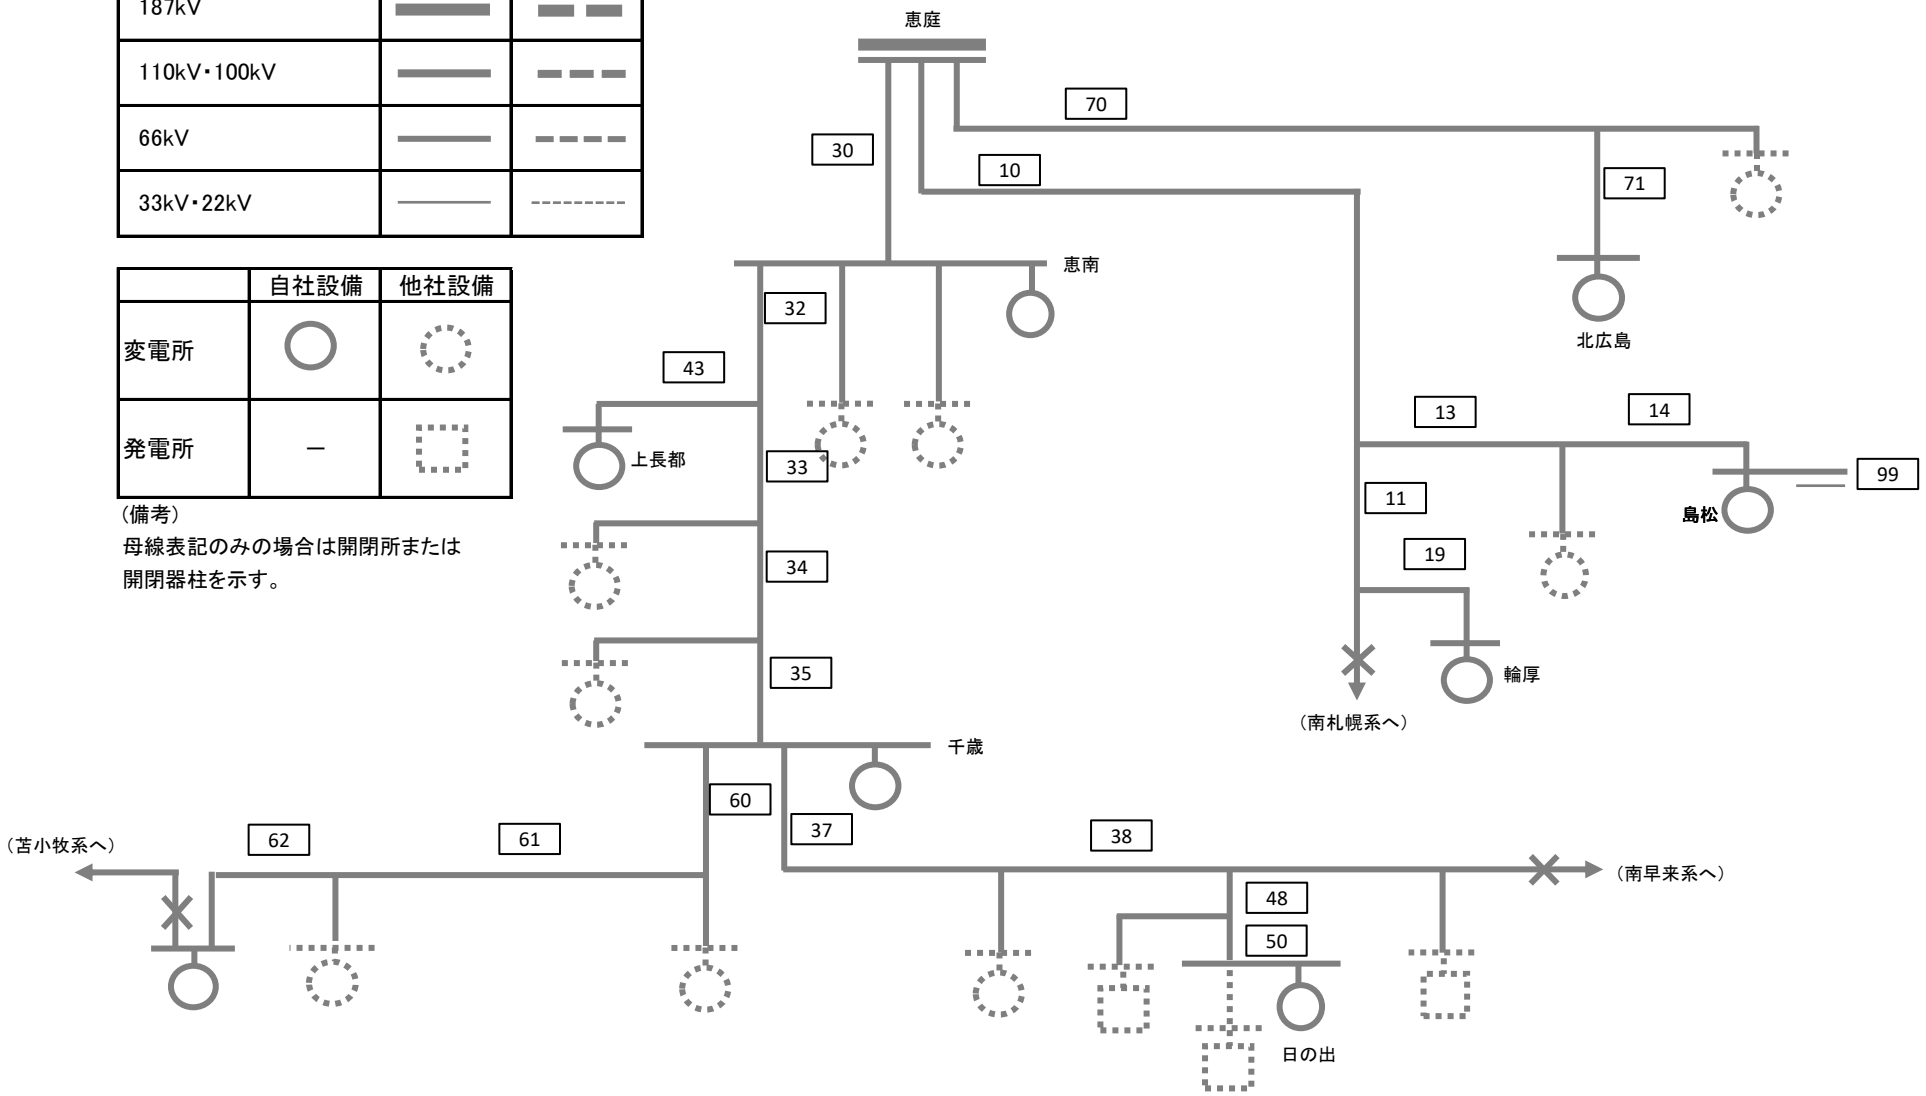
(備考)
母線表記のみの場合は開閉所または
開閉器柱を示す。