西小樽系統　系統構成（予想潮流）

電圧階級	自社設備	他社設備
187kV	━━	━ ━
110kV・100kV	━━	━ ━ ━
66kV	━━	━ ━ ━ ━
33kV・22kV	────	┈┈┈┈┈

	自社設備	他社設備
変電所	○	◌
発電所	ー	▭
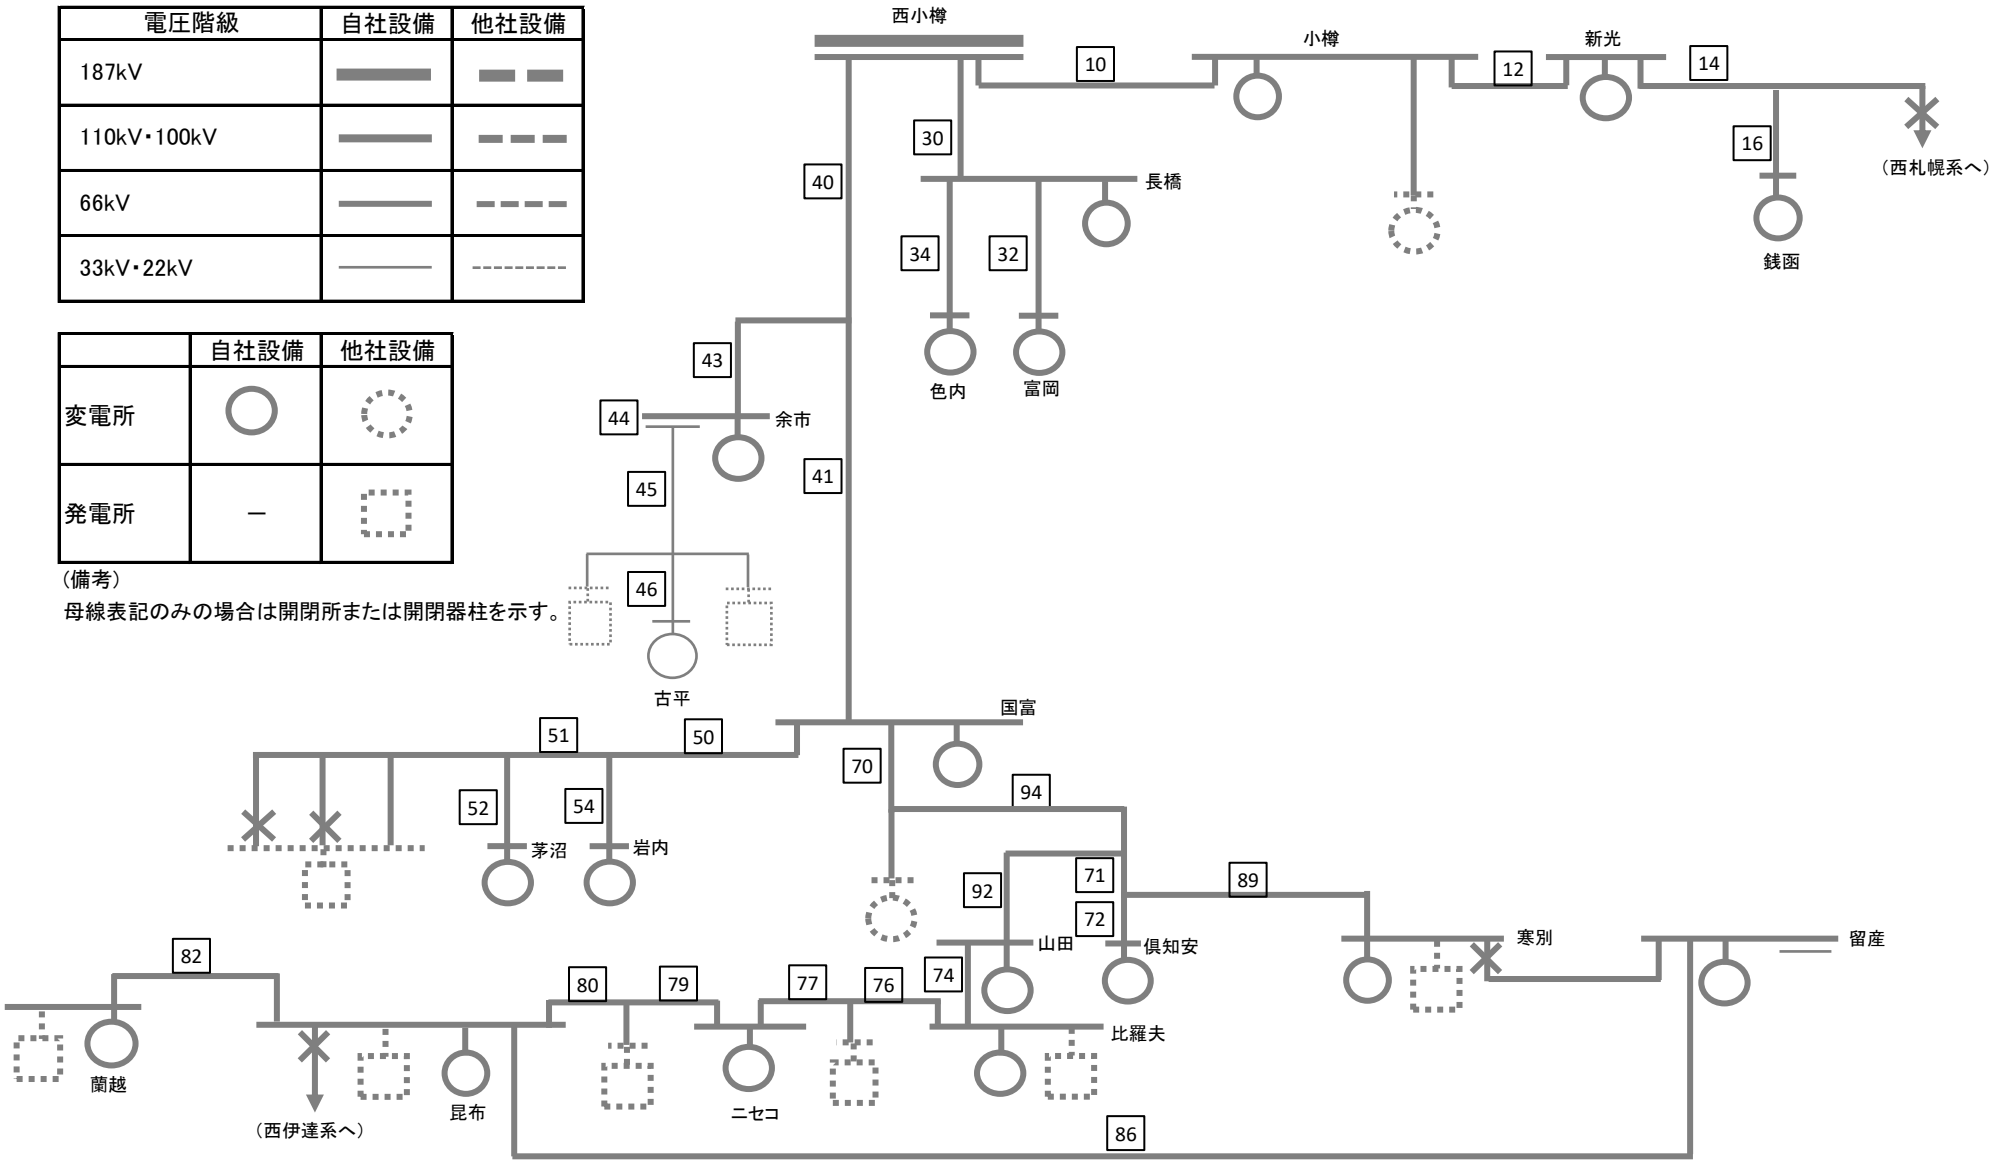
（備考）
母線表記のみの場合は開閉所または開閉器柱を示す。